


Haus der Stille

obere Etage

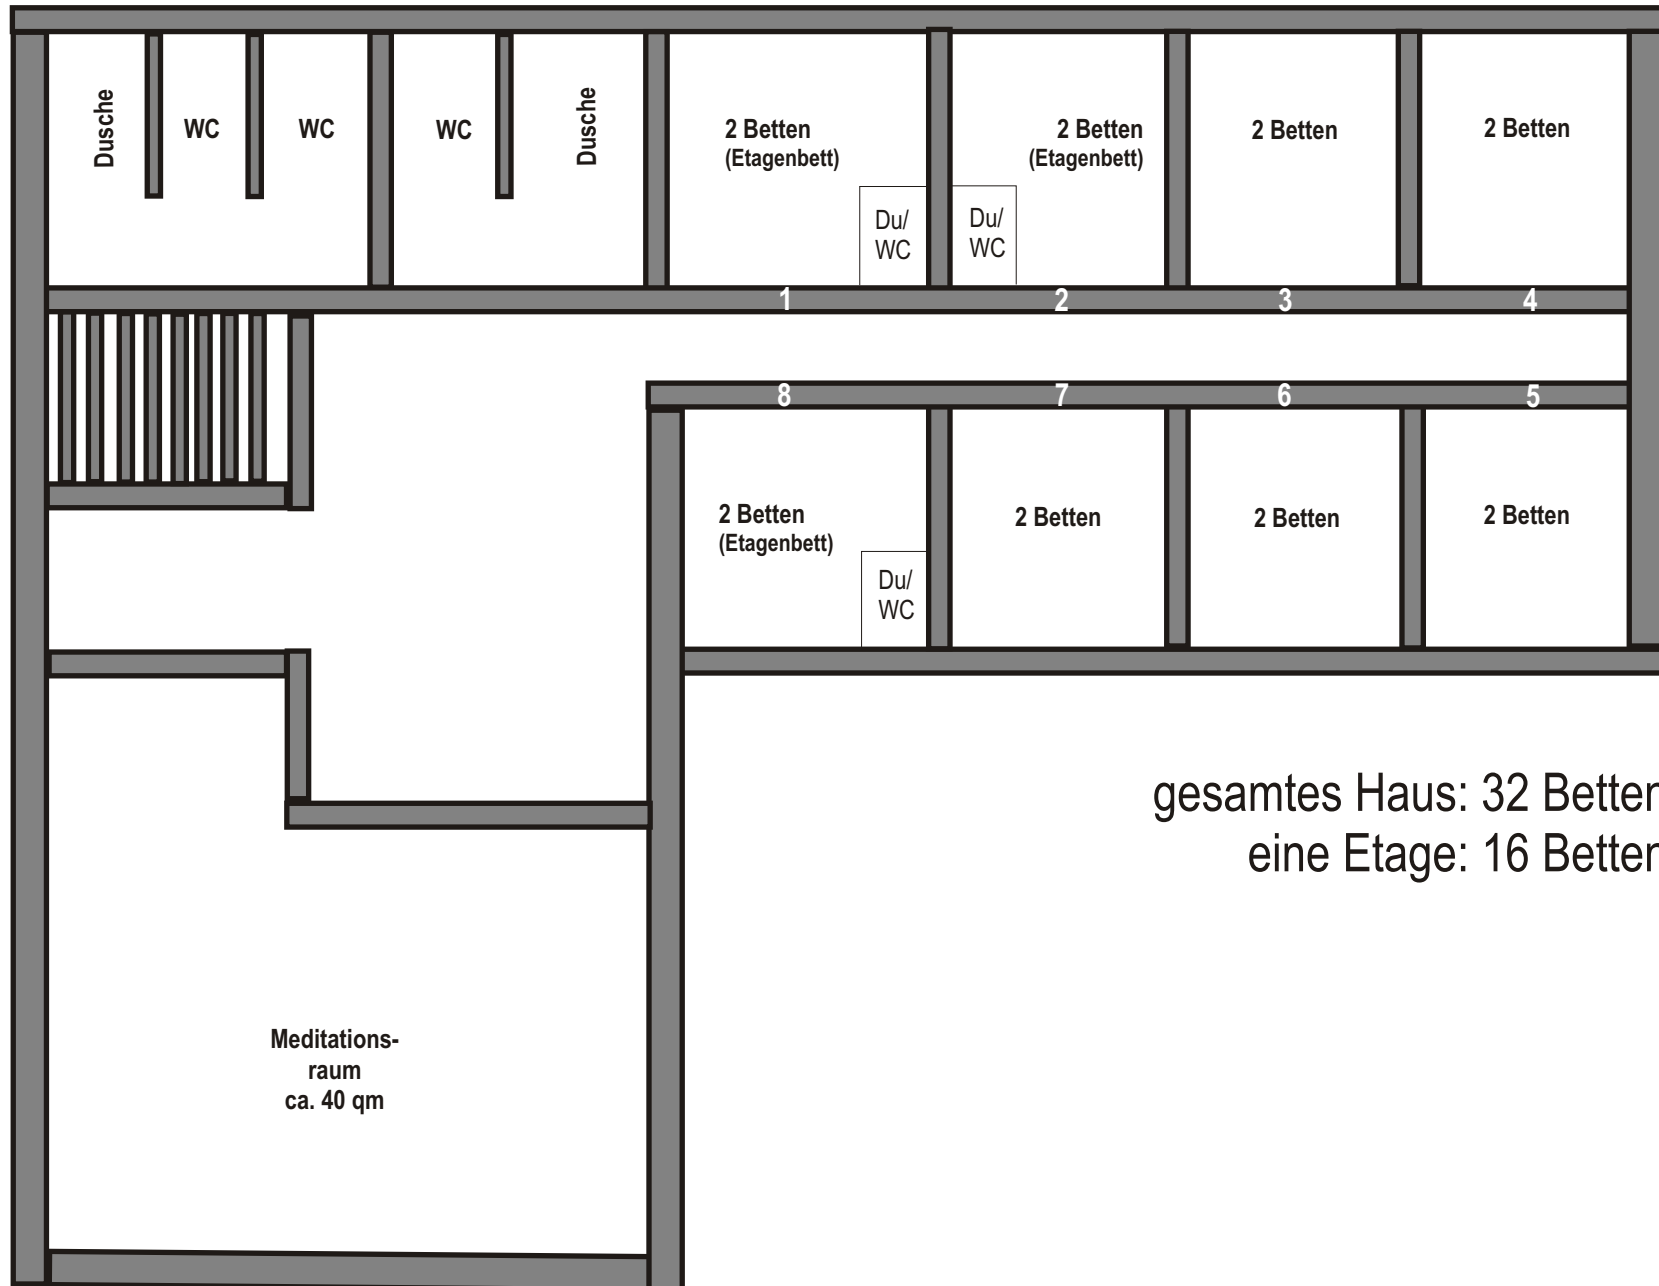

gesamtes Haus: 32 Betten
eine Etage: 16 Betten