


Haus der Stille

untere Etage

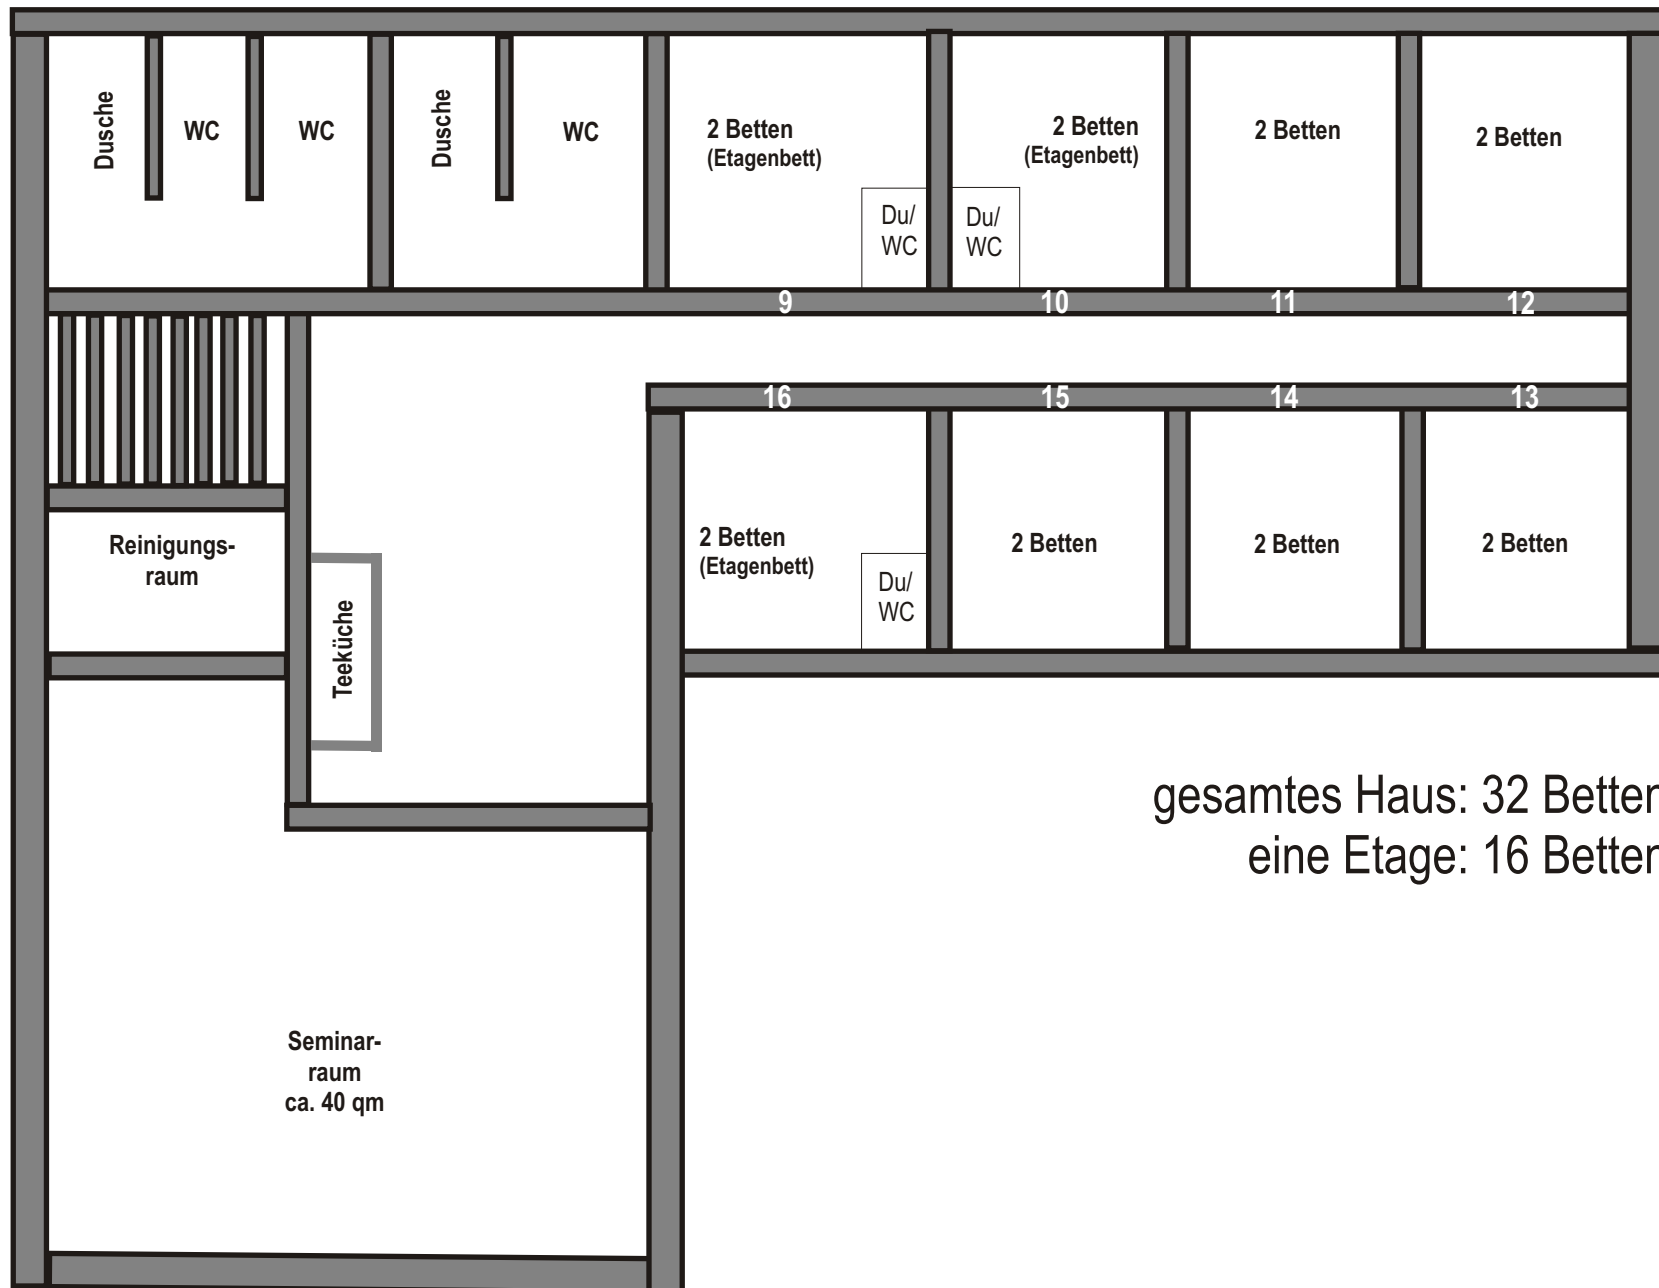

gesamtes Haus: 32 Betten
eine Etage: 16 Betten